


RAUMPLANUNG

OKTOGON | EG (Grundriss)

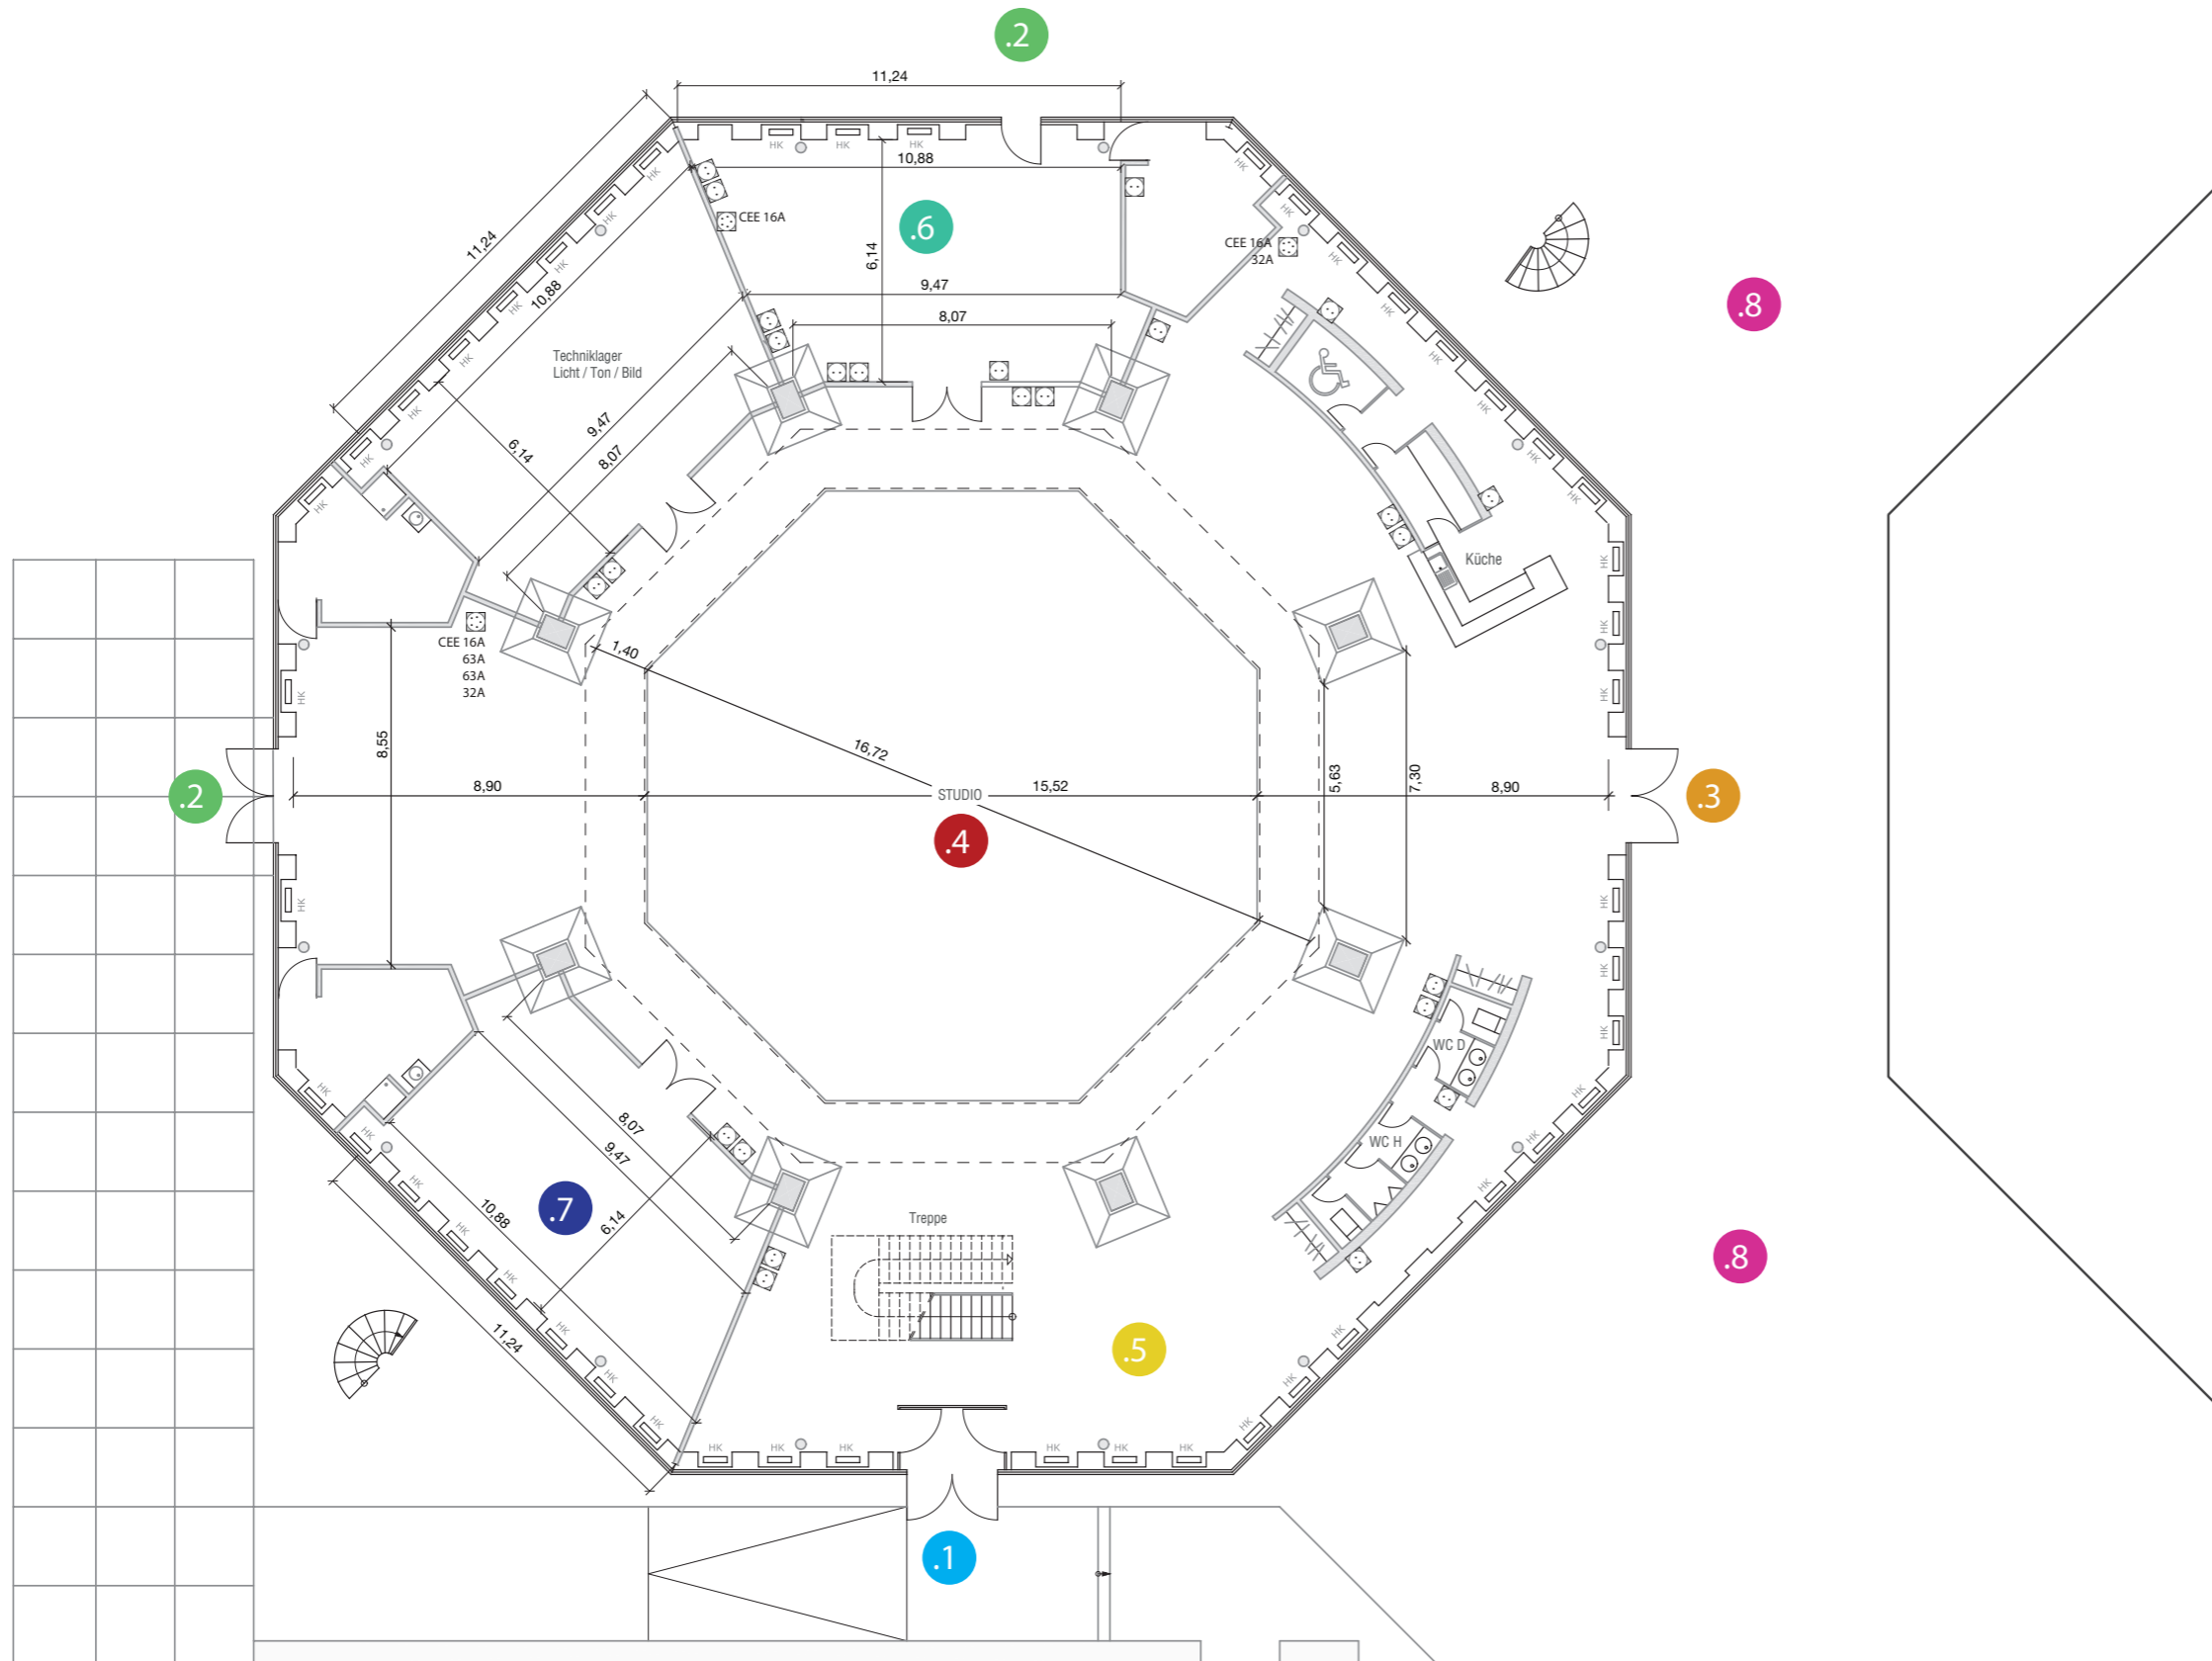

- 1 Haupt- Ein/Ausgang
- 2 Neben- Ein/Ausgang (Anlieferung)
- 3 Neben- Ein/Ausgang (Sommergarten)
- 4 Studio | Plenum
- 5 Foyer
- 6 Tagungsraum - T | 01 EG
- 7 Tagungsraum - T | 02 EG
- 8 Sommergarten



OKTOGON | Zeche Zollverein  
 Gelsenkirchener Str. 181  
 45309 Essen  
 Tel. +49 (0) 201 830 500-0

RAUMPLANUNG

**OKTOGON | OG** (Grundriss)



1	Tagungsraum - T   01 OG
2	Tagungsraum - T   02 OG
3	Tagungsraum - T   03 OG
4	Tagungsraum - T   04 OG
5	Tagungsraum - T   05 OG
6	Tagungsraum - T   06 OG
7	Tagungsraum - T   07 OG